



ILUSTRE MUNICIPALIDAD  
DE RANCAGUA  
SECRETARÍA COMUNAL DE PLANIFICACIÓN  
SECEPLAC  
ASESOR URBANISTA

CONTENIDO

### TRAZADO CAMINO SAN RAMON

SIMBOLOGIA

- LINEA OFICIAL
- CICLOVIA
- CALZADA PROPUESTA
- VEREDA

OBSERVACIONES

DIRECTORA DE SECEPLAC

PAZ MANCILLA MOSCOSO

ARQUITECTO ASESOR URBANISTA

HECTOR HENRIQUEZ CONTADOR

ARQUITECTA TALLER

MARIA PAZ ASTICA CAPRA

DIBUJADO

MARCELO MACIAS REYES


ESCALA

INDICADAS


LAMINA

1/1

FECHA

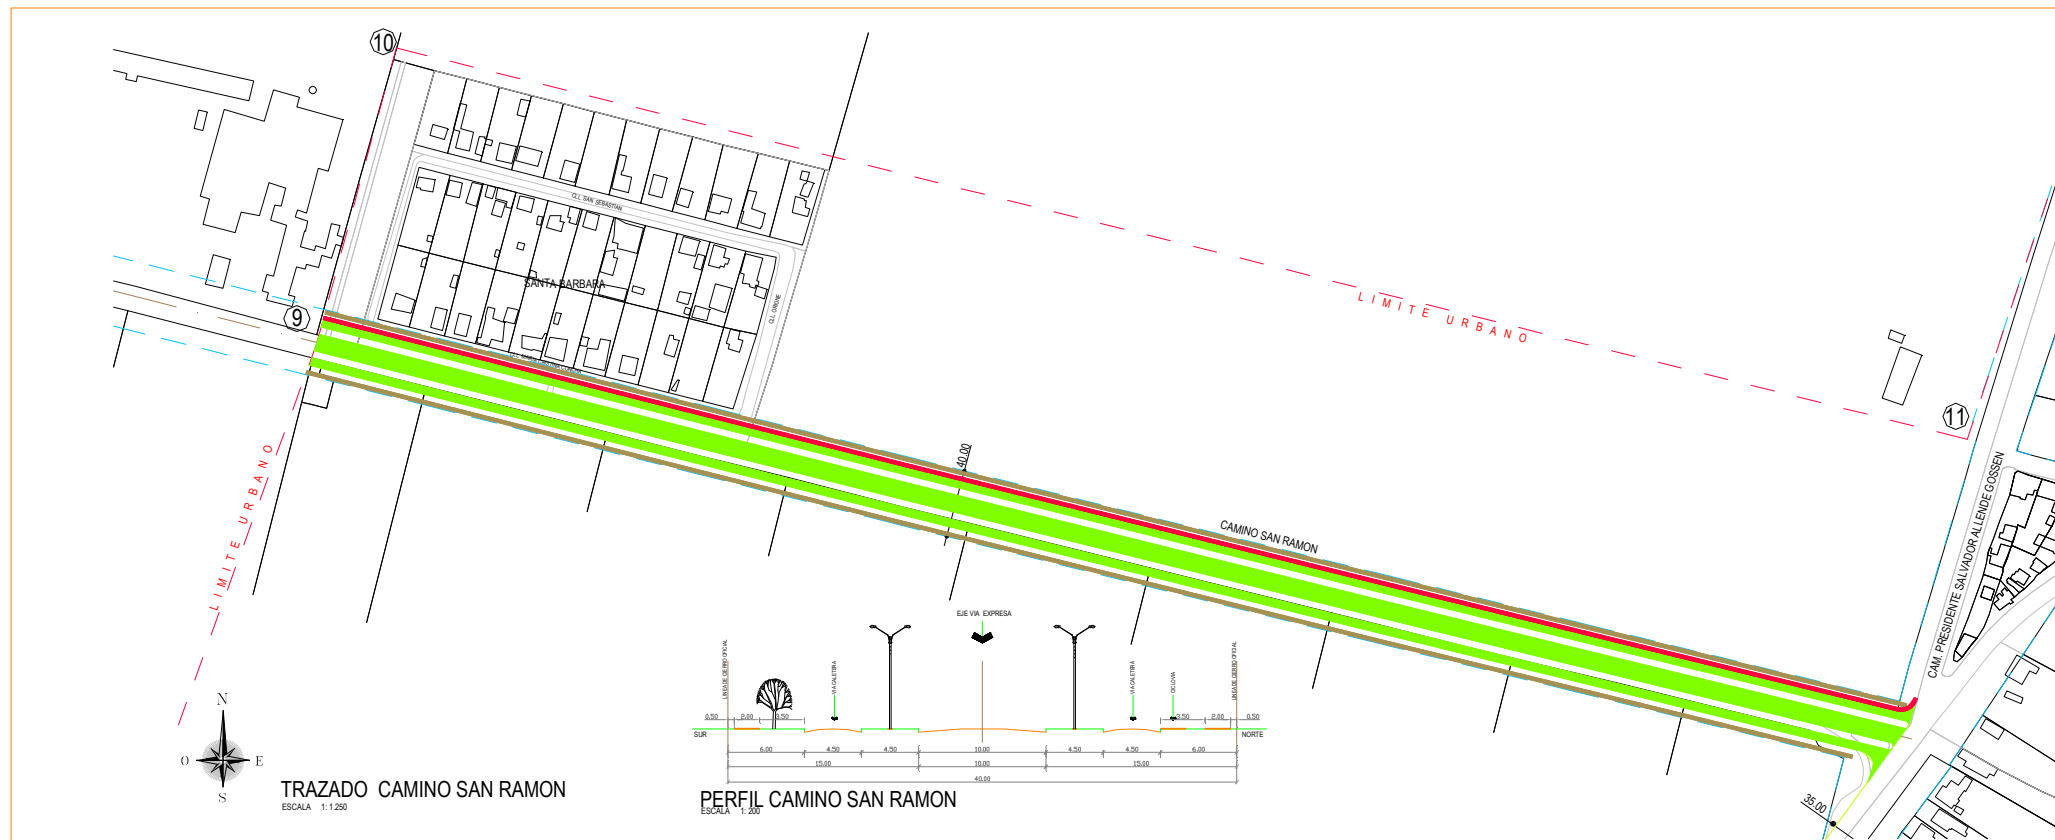

TRAZADO CAMINO SAN RAMON  
ESCALA 1:1250

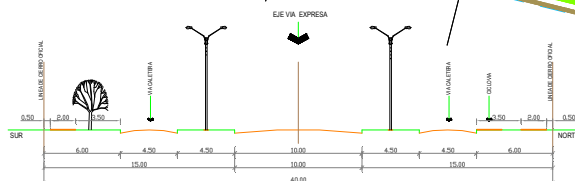

PERFIL CAMINO SAN RAMON  
ESCALA 1:200