AV.CAMINO PRESIDENTE SALVADOR ALLENDE GOSSEN

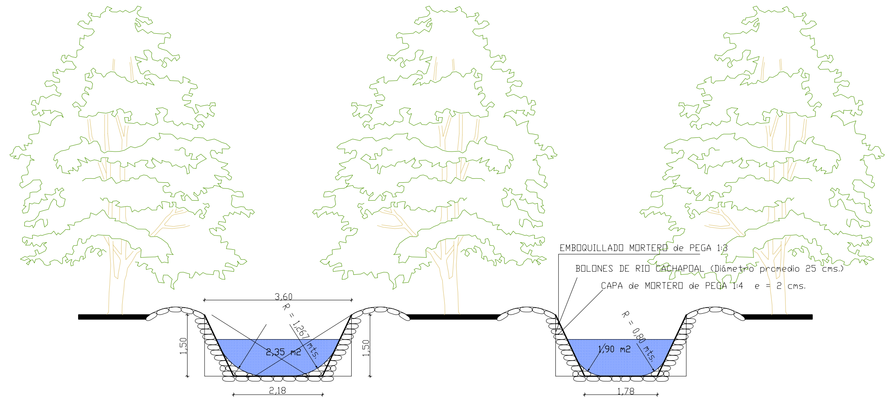

CORTE PROPUESTO CANAL PONIENTE

CORTE PROPUESTO CANAL PONIENTE

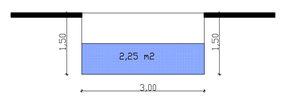

CORTE ESQUEMÁTICO CANAL EXISTENTE

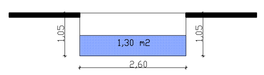

CORTE ESQUEMÁTICO CANAL EXISTENTE

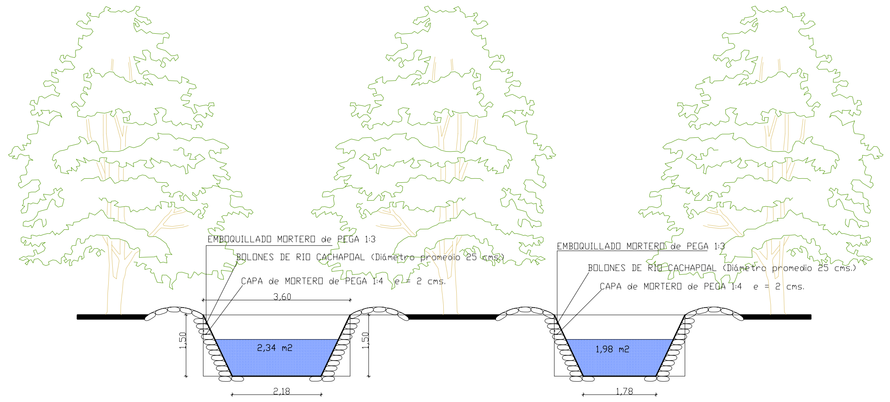

CORTE PROPUESTO CANAL PONIENTE

CORTE PROPUESTO CANAL PONIENTE

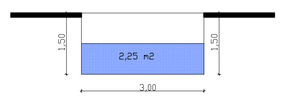

CORTE ESQUEMÁTICO CANAL EXISTENTE

CORTE ESQUEMÁTICO CANAL EXISTENTE

AVENIDA LA COMPAÑÍA

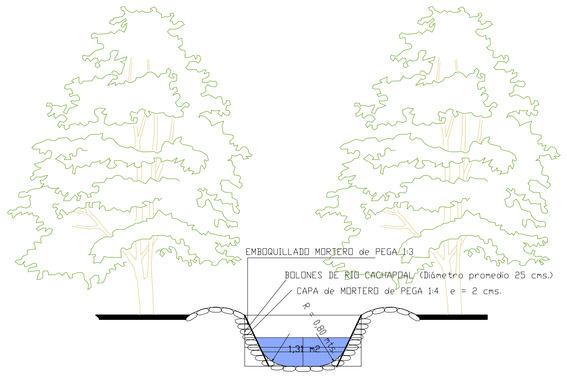

CORTE PROPUESTO CANAL LA COMPAÑÍA

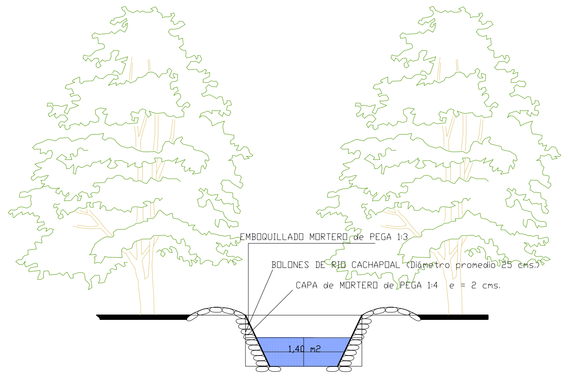

CORTE PROPUESTO CANAL LA COMPAÑÍA

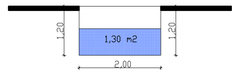

CORTE ESQUEMÁTICO CANAL EXISTENTE

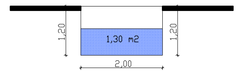

CORTE ESQUEMÁTICO CANAL EXISTENTE

CALLE NUEVA Nº 19

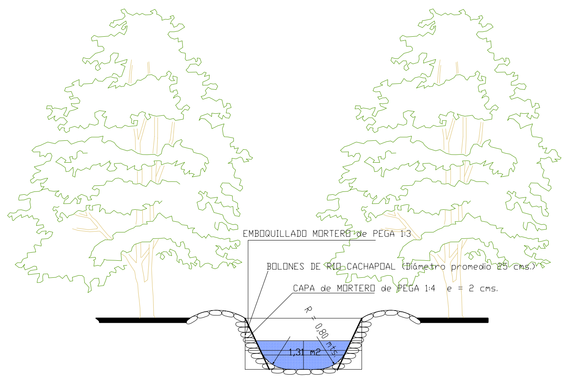

CORTE PROPUESTO CANAL LA COMPAÑÍA

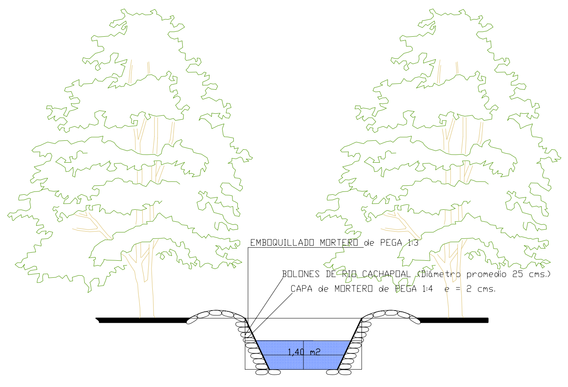

CORTE PROPUESTO CANAL LA COMPAÑÍA

CORTE ESQUEMÁTICO CANAL EXISTENTE

CORTE ESQUEMÁTICO CANAL EXISTENTE

DETALLE REVESTIMIENTO DE BOLONES CANALES URBANOS

ESCALA 1 : 75

FIRMA		FECHA
ARQUITECTO JEFE DEPTO. EST. Y PROY.	RONALD FUILLE W.	DIC. 2008
ARQUITECTO DEPTO. EST. Y PROY.	PATRICIO SEQUEIDA Z.	DIC. 2008
DIBUJÓ	RAMÓN RUSQUE F.	DIC. 2008
OBSERVACIONES		

I. MUNICIPALIDAD DE RANCAGUA
SECPLAC
DEPARTAMENTO DE ESTUDIOS Y PROYECTOS

PROYECTO	"CONSTRUCCIÓN EMPEDRADOS CANALES URBANOS, COMUNA DE RANCAGUA"
CONTENIDO	DETALLE REVESTIMIENTO DE BOLONES CANALES URBANOS
UBICACIÓN	
COMUNA: RANCAGUA	ESCALAS: LAS INDICADAS — CÓDIGO:

LAMINA 1/1