

TEMA N°5
PROMOVER UN SISTEMA INTERCONECTADO FOMENTANDO LA INTEGRACIÓN MODAL

- AJUSTES DE TRAZADO Y AJUSTES DE PERFIL Y APERTURAS VIALES EN VIALIDAD ESTRUCTURANTE
 SECTOR NORORIENTE - CUADRANTE 1
 SECTOR SURORIENTE - CUADRANTE 2

SIMBOLOGIA

- VERTICES
- LIMITE URBANO
- VIA FERREA
- PREDIOS
- CUADRANTE

VIALIDAD ESTRUCTURANTE MODIFICA


- APERTURA
- ENSANCHE
- EXISTENTE

AJUSTA


- APERTURA
- ENSANCHE
- EXISTENTE

MANTIENE


- APERTURA
- ENSANCHE
- EXISTENTE

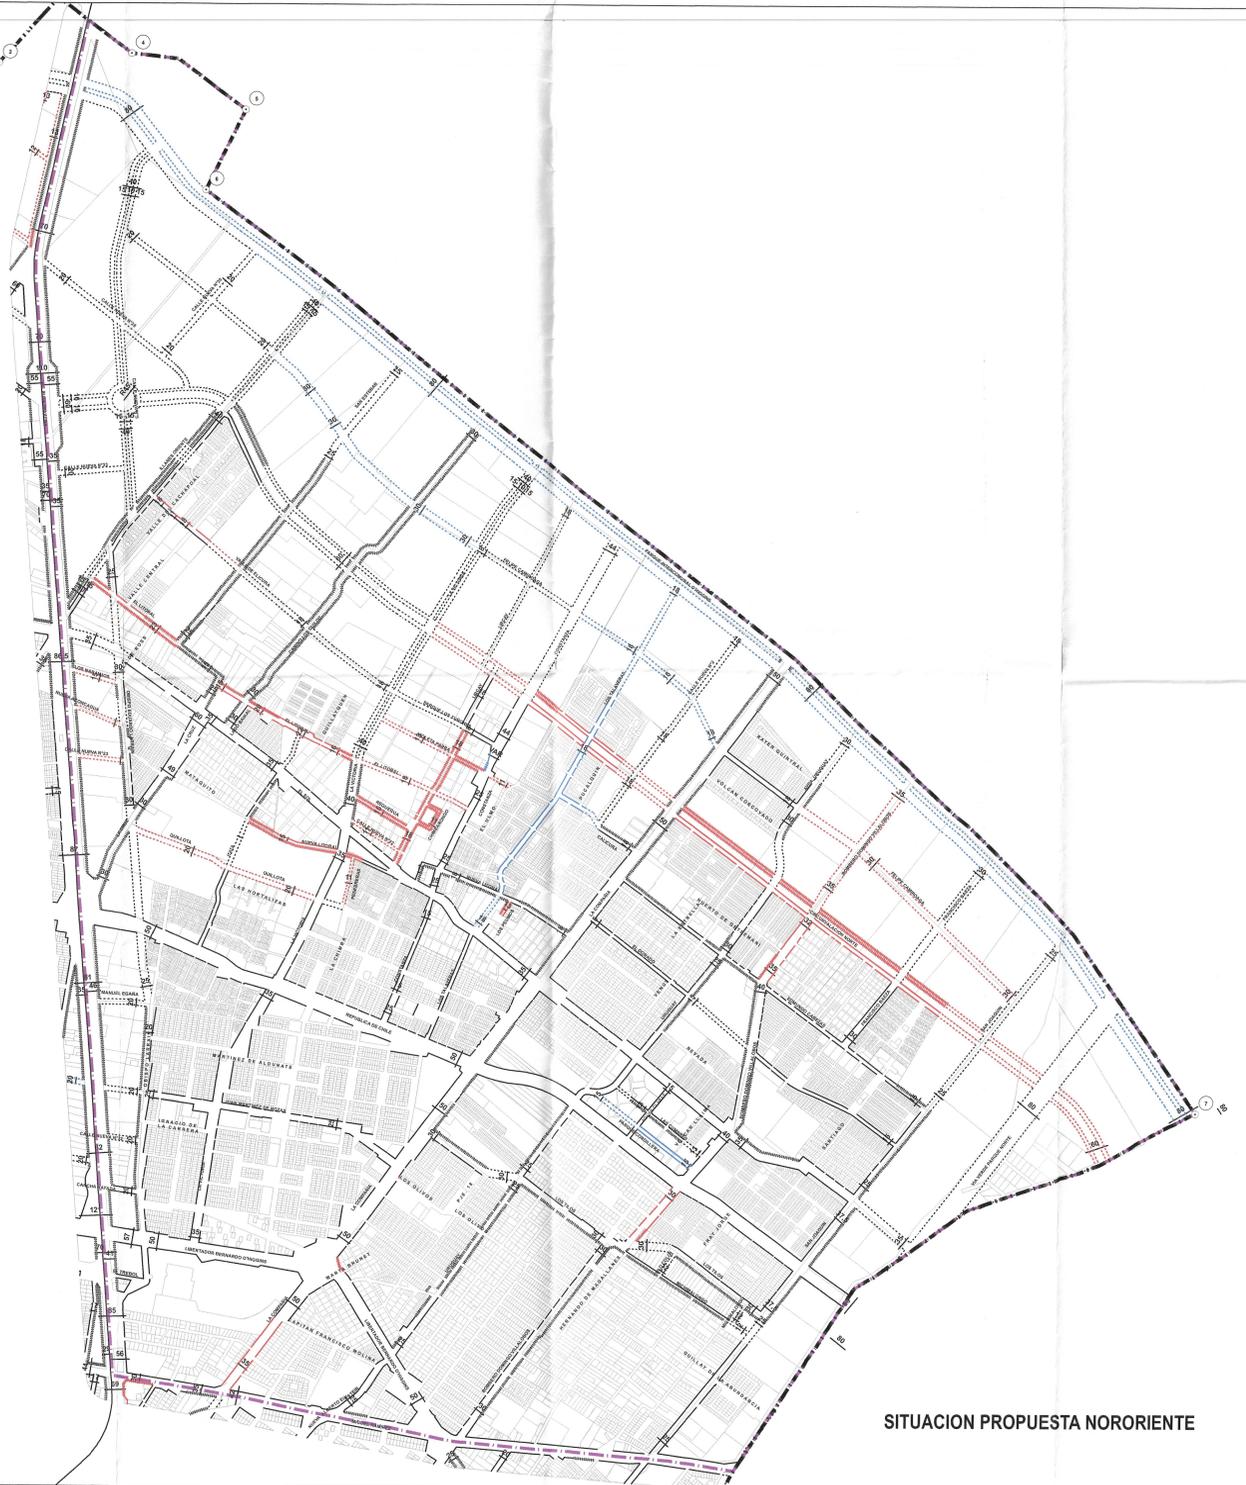

SITUACION PROPUESTA NORORIENTE

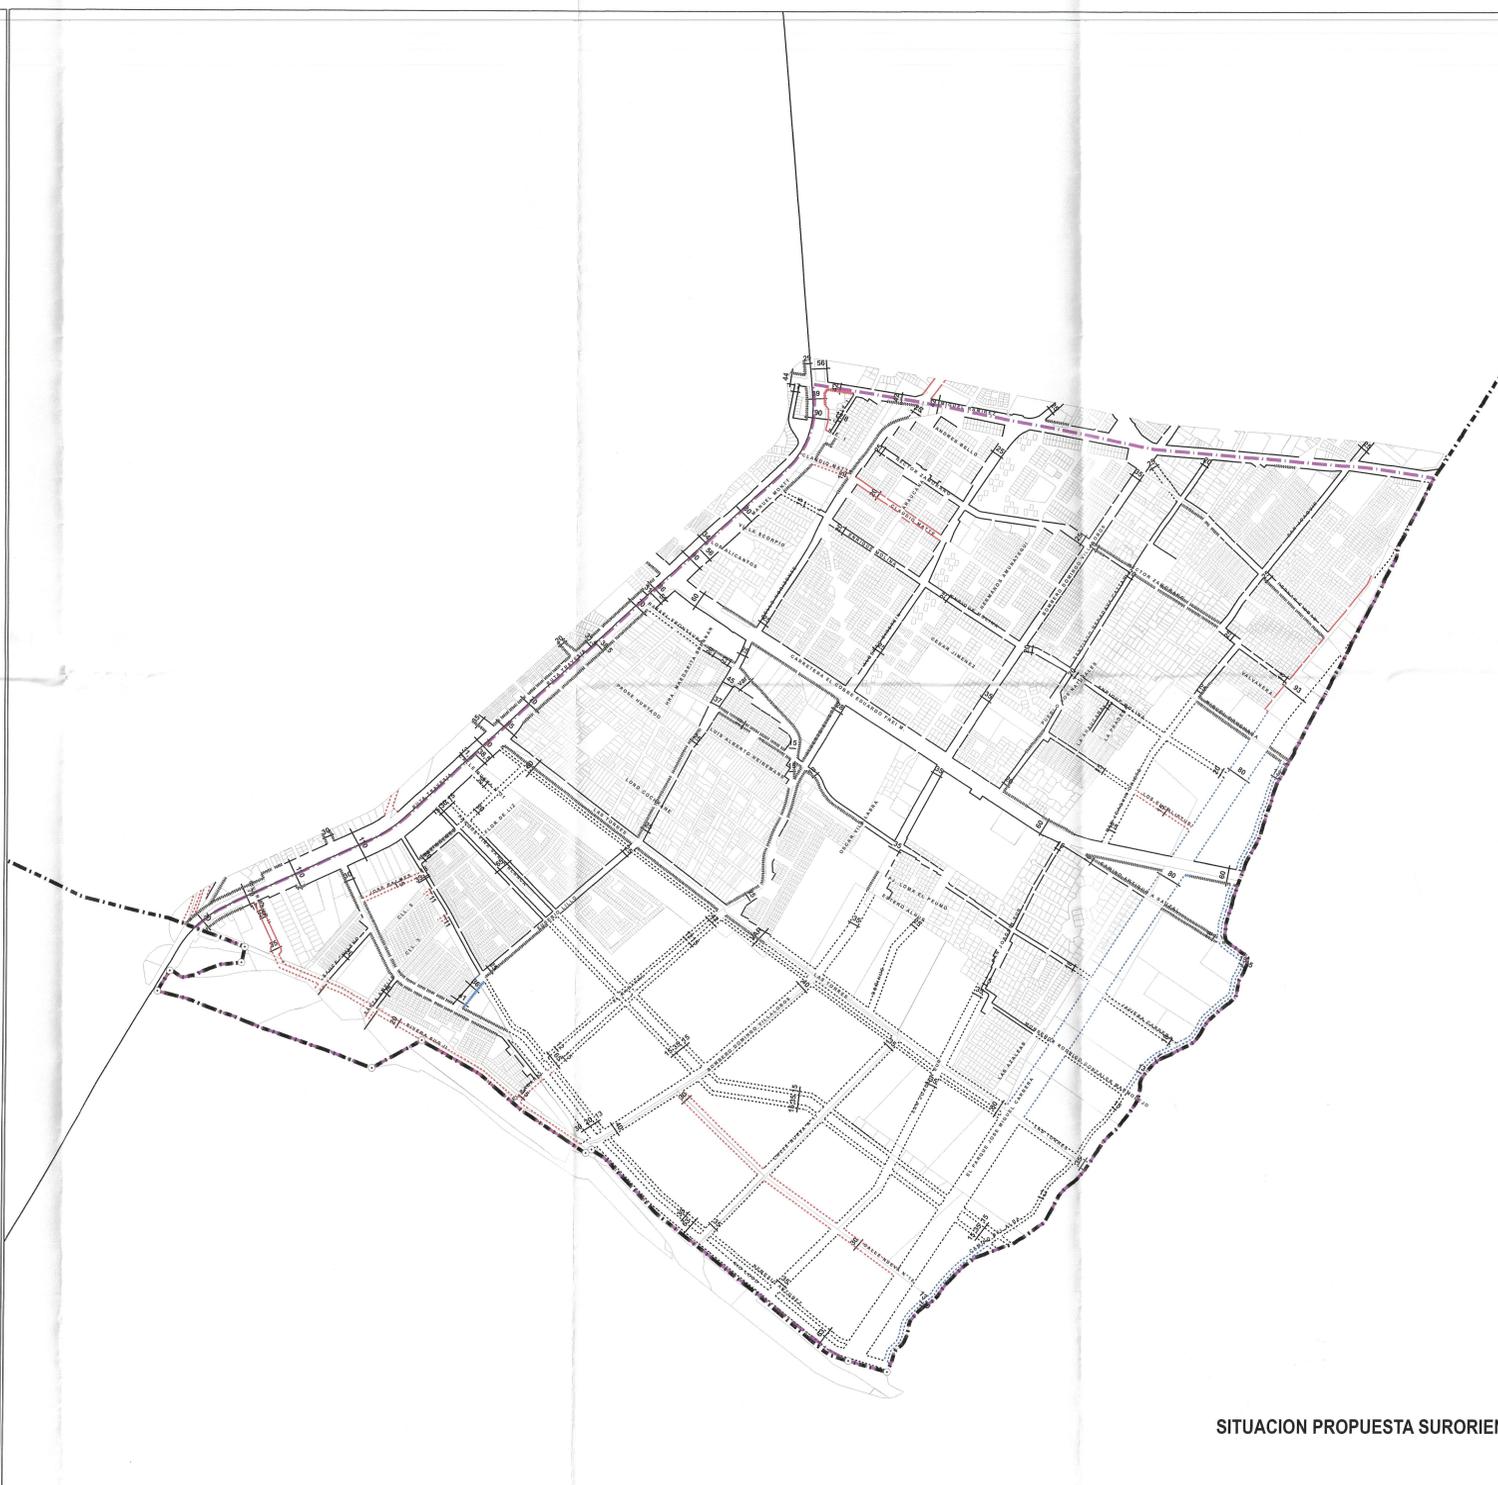

SITUACION PROPUESTA SURORIENTE

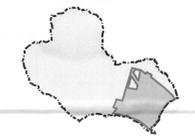

PLANO DE MODIFICACION PRC PROYECTO

MODIFICACION AL PLAN REGULADOR COMUNAL DE RANCAGUA
 TRAMITACION N° 21

ILUSTRE MUNICIPALIDAD DE RANCAGUA

El Secretario Municipal que suscribe certifica que en Sueldo Ordinaria N° _____ de fecha _____ del _____ del _____ el Ilustre Concejo Comunal aprobó la presente Modificación al Plan Regulador Comunal de Rancagua y que en virtud de lo establecido en el artículo 211 de la C.O.U. y C. la Secretaría Regional Ministerial de Vivienda y Urbanismo de la Región del Libertador Bernardo O'Higgins, encargó su V.P. al proceso y control de la Modificación al Plan Regulador Comunal, el cual ha sido autorizado por Decreto Municipal N° _____ de fecha _____ y publicado en el Diario Oficial el _____ de fecha _____.





 CARLOS MORALES LARA SECRETARIO MUNICIPAL RANCAGUA
 JUAN RAMON GODOY MUÑOZ ALCAIDE ILUSTRE MUNICIPALIDAD DE RANCAGUA





 ANDRÉS CACERES ALARCÓN ASESOR URBANISTA
 MARÍA DEL NIÑO CARRERO ASESORA URBANA

SECRETARÍA REGIONAL MINISTERIAL DE VIVIENDA Y URBANISMO
 REGION DEL LIBERTADOR BERNARDO O'HIGGINS




 DEPARTAMENTO DE DESARROLLO URBANO E INFRAESTRUCTURA
 SECRETARÍA REGIONAL MINISTERIAL DE VIVIENDA Y URBANISMO

AGOSTO 2023

ESCALA: 1:10.000

PLANO VIALIDAD ESTRUCTURANTE